


APPARTAMENTO TIPO 1 - 2 1/2 LOCALI

APPARTAMENTO TIPO 5 - 3 1/2 LOCALI

APPARTAMENTO TIPO 4 - MONOLOCALE

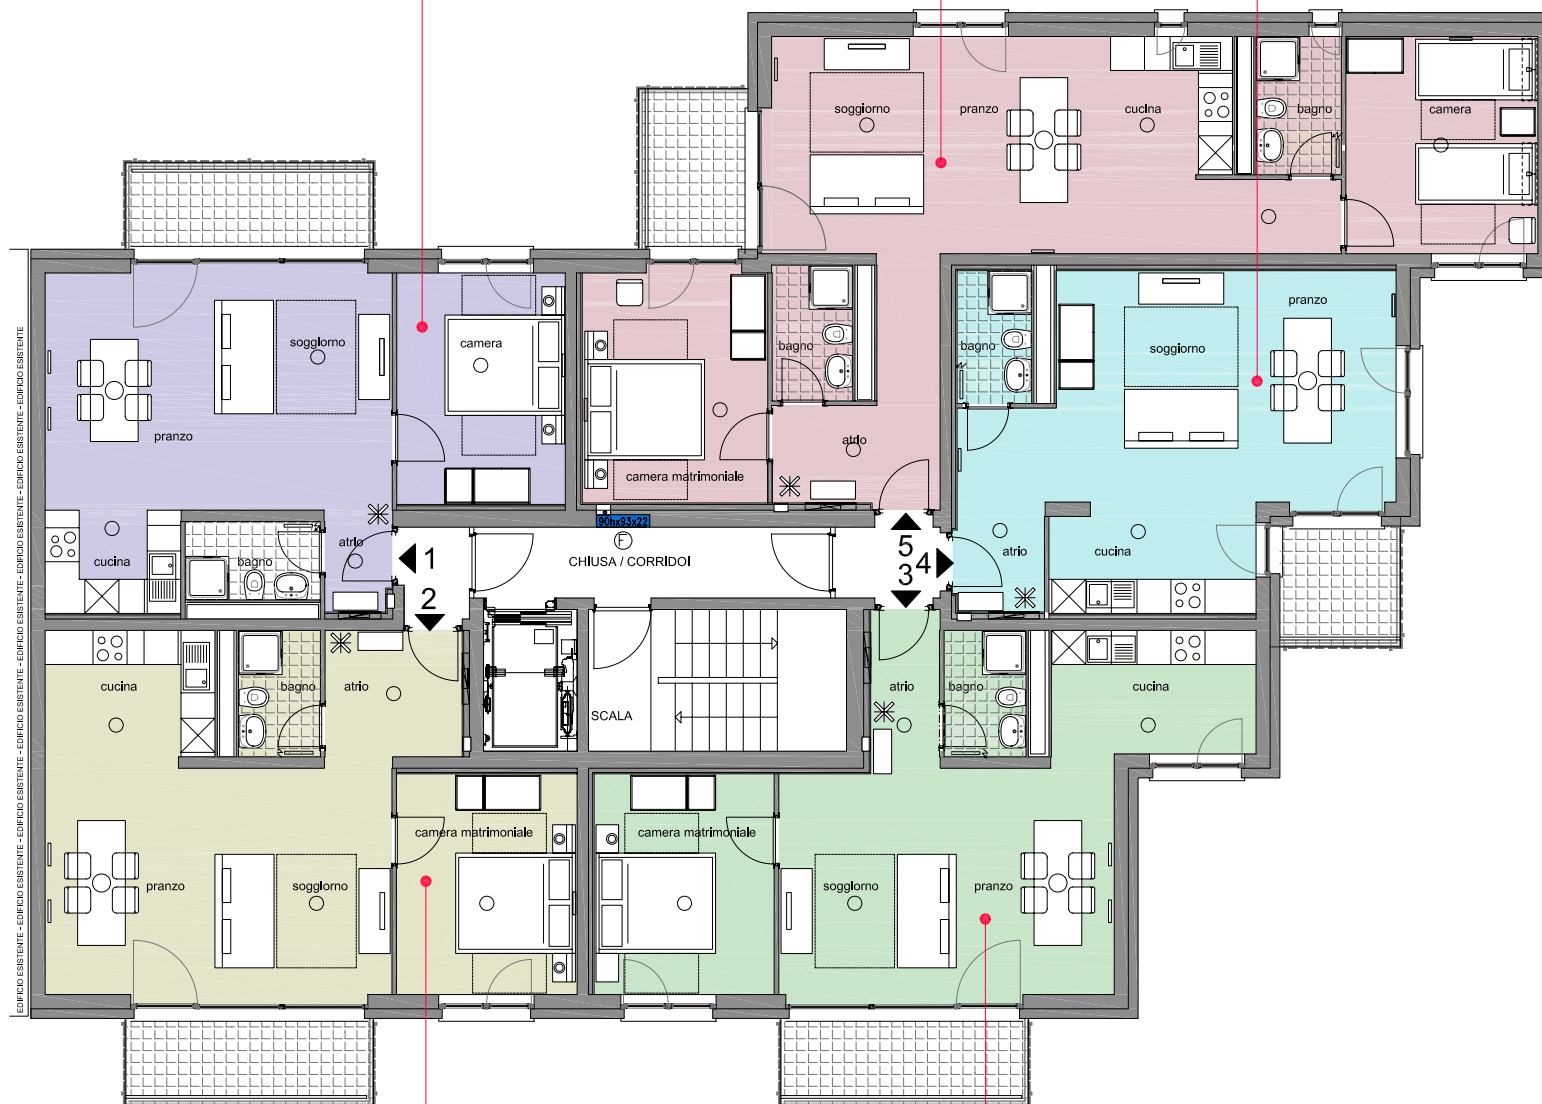

APPARTAMENTO TIPO 2 - 2 1/2 LOCALI

APPARTAMENTO TIPO 3 - 2 1/2 LOCALI